

Desenhos dos pormenores da caixilharia em PVC

Local :

Rua do Vilar / Rua Entre Quintas
PORTO

Data de Execução :

1º trimestre de 2001

Dono da Obra:

C.V.L. - Construções, Venda e Locação, S.A.

Gabinete de Arquitectura:

Ferreira de Almeida, arquitectos, Lda
Arqt.^a Rosário Rodrigues

Empreiteiro :

A.S.O. - Armando Sousa Oliveira, Lda

- Fábrica sede:

Lugar de Eira da Ana - ESPOSENDE
4740 -593 PALMEIRA DE FARO
Telf.:253965032 - Fax.:253965033

decafil - Vilar

www.decafil.pt

- Dept. Comercial:


Rua Álvaro Castelões , 223 - 2.º
4450 -041 MATOSINHOS
Telf.:229398260 - Fax.:229398269
email: decafil@decafil.pt

decafil PVC Caixilharia, Lda.








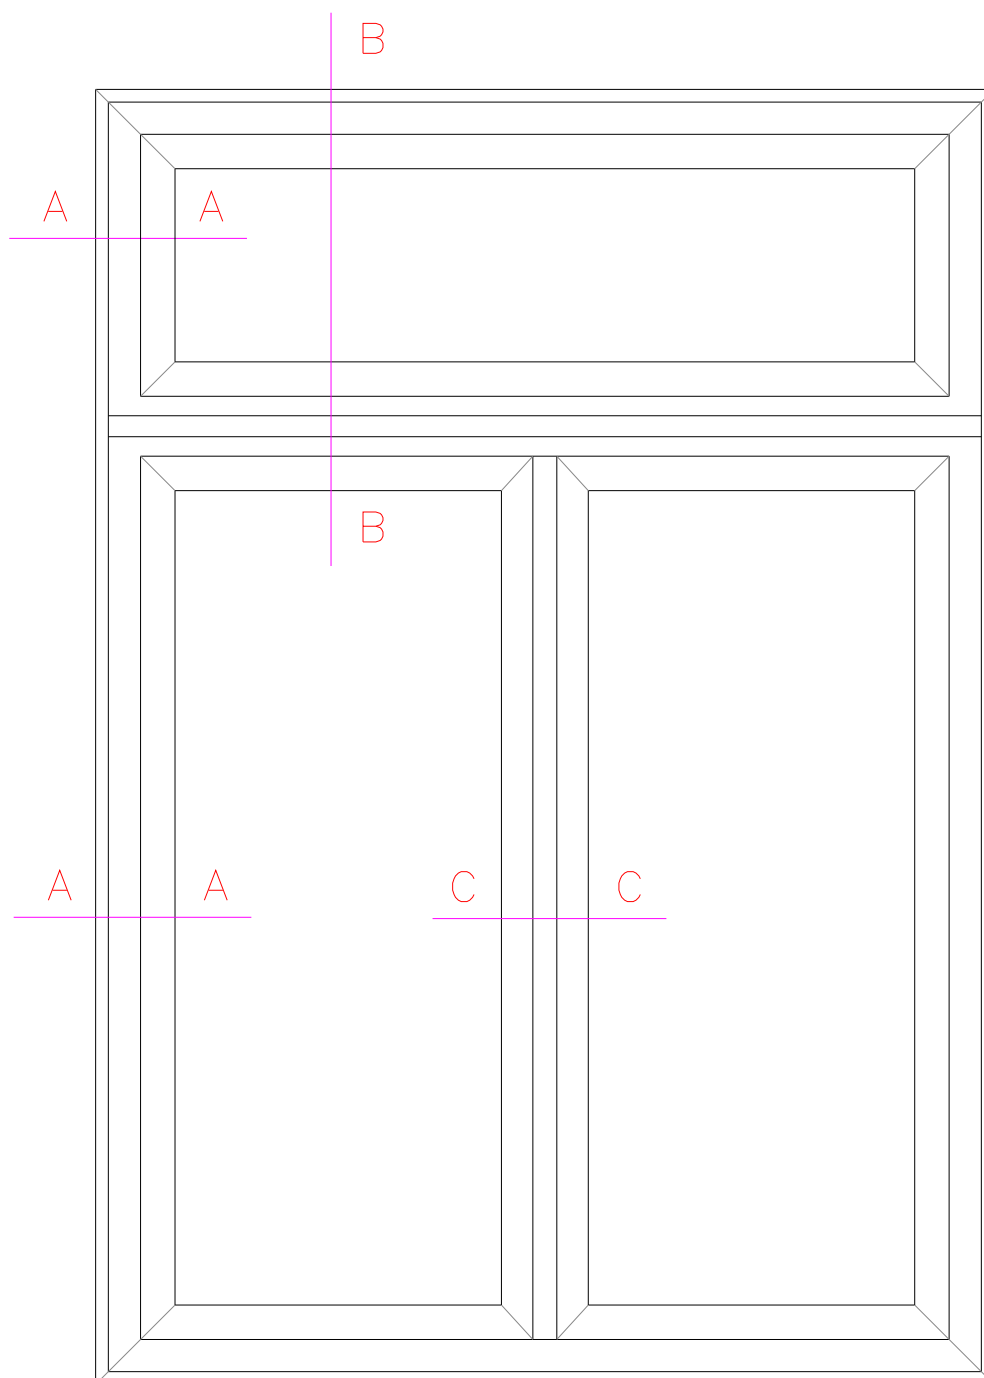

Alçado - Janela com folha falsa


Escala 1:10

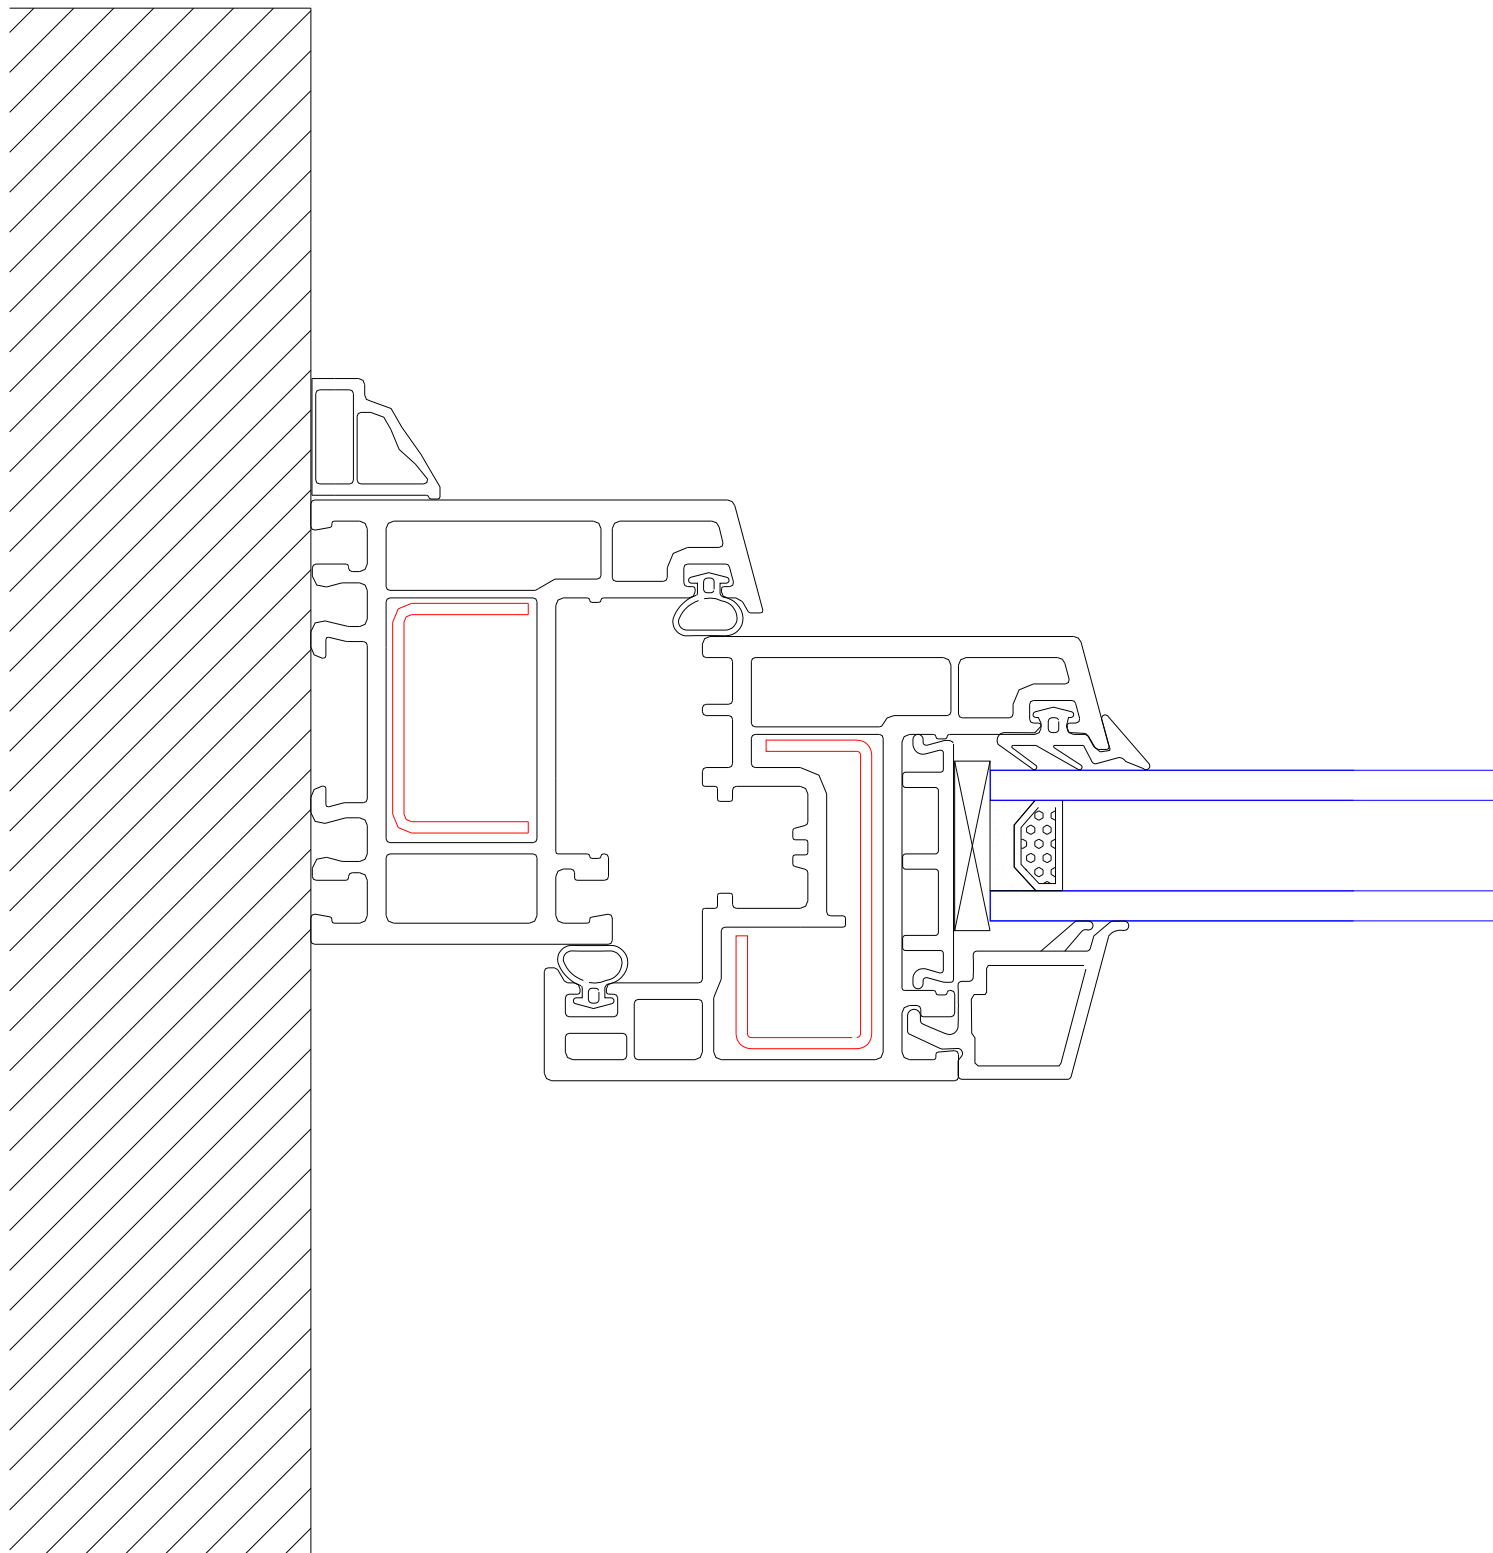

Corte A-A

Aro: P2001 - Folha: P2024


Escala 1:1

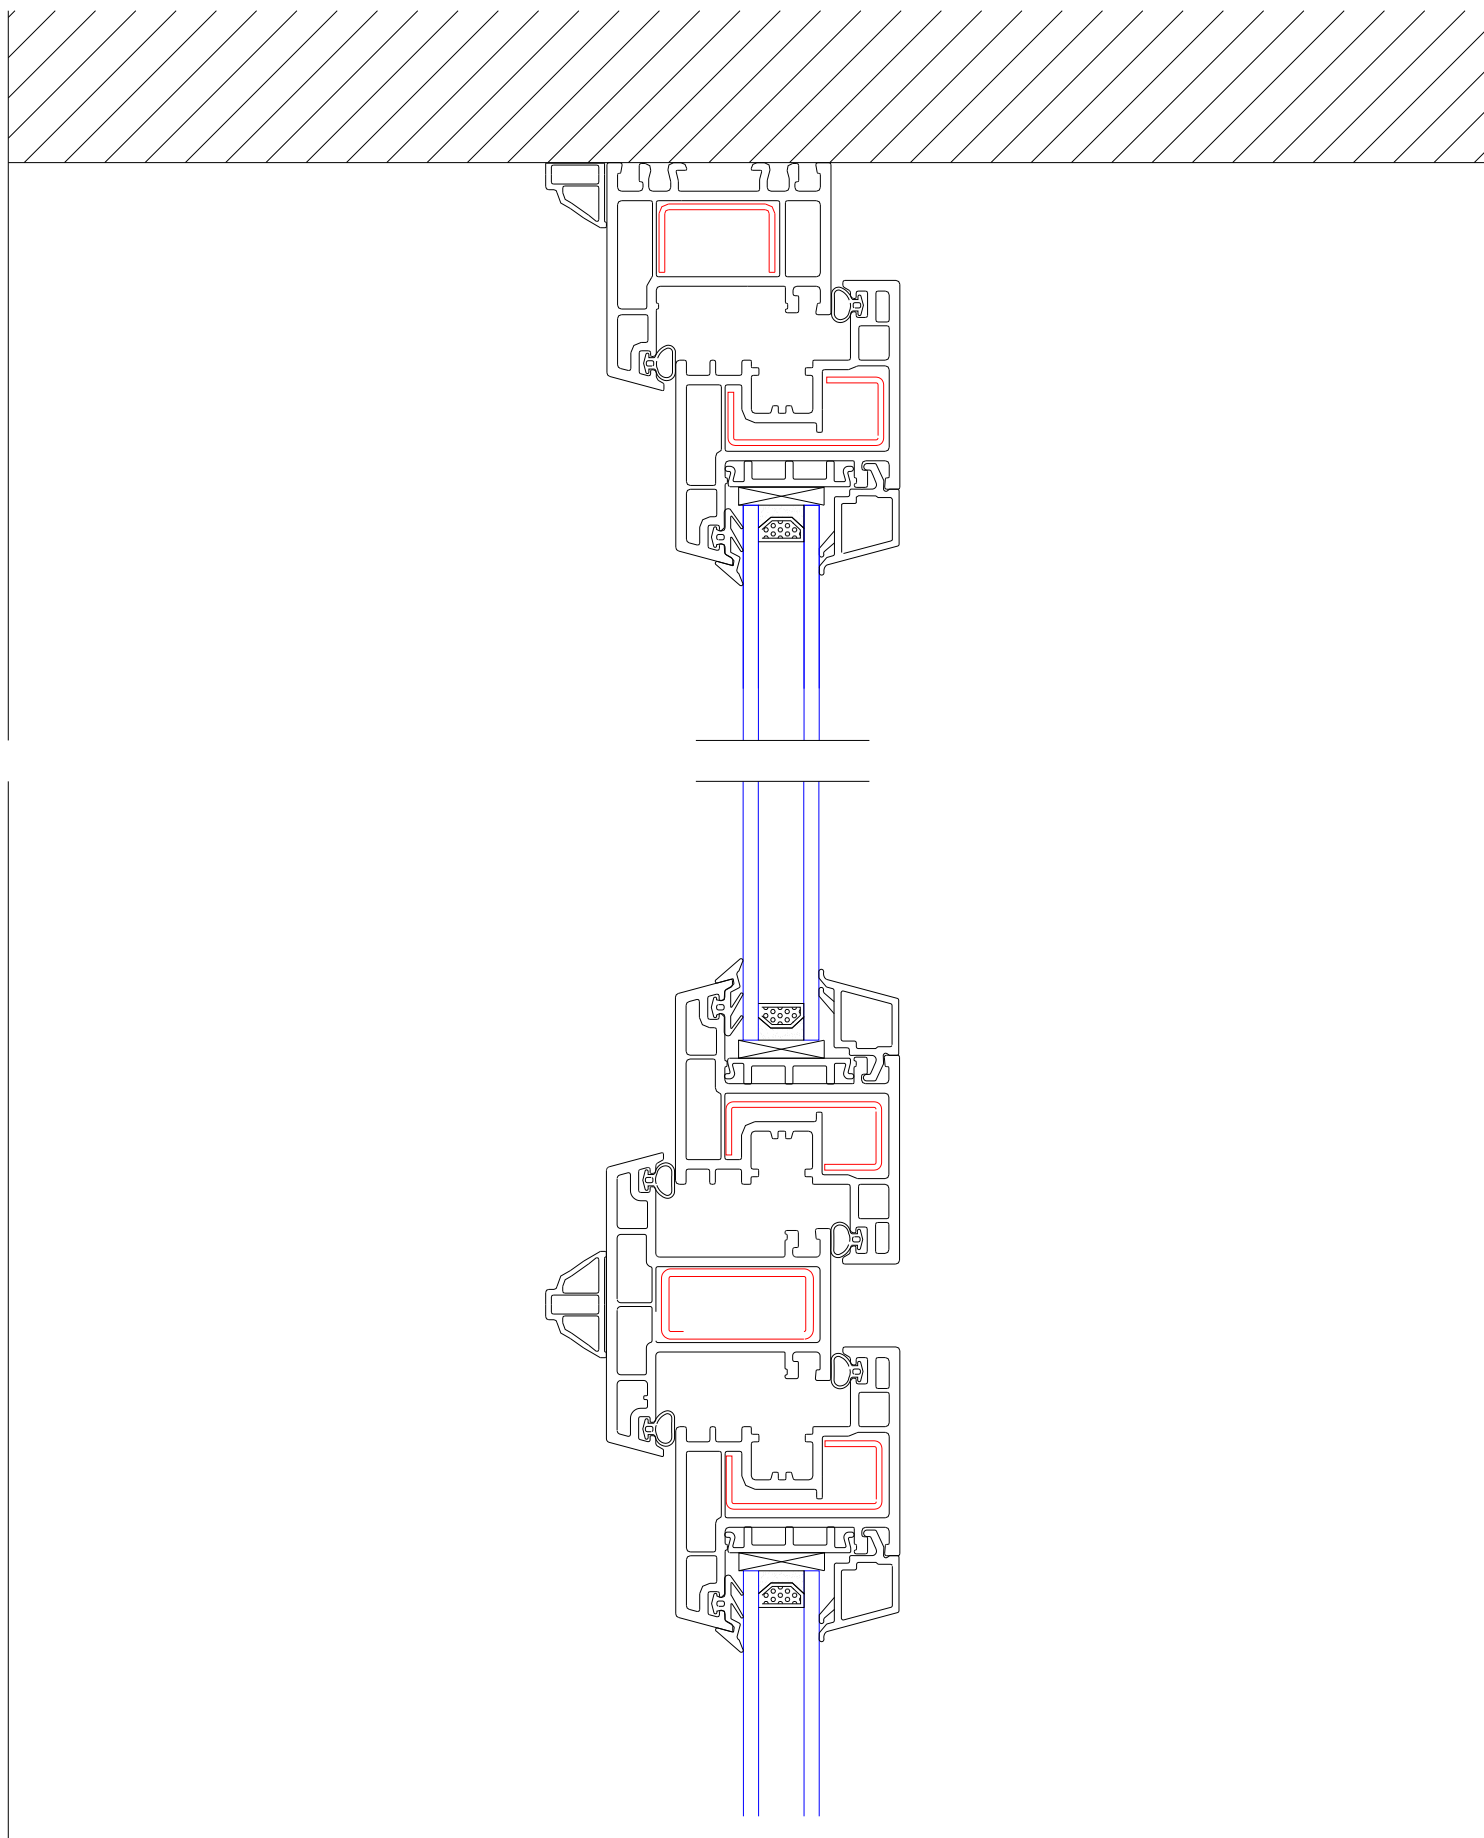

Corte B-B

Aro: P2001 - Travessa: P2030 - Folha: P2024


Escala 1:2

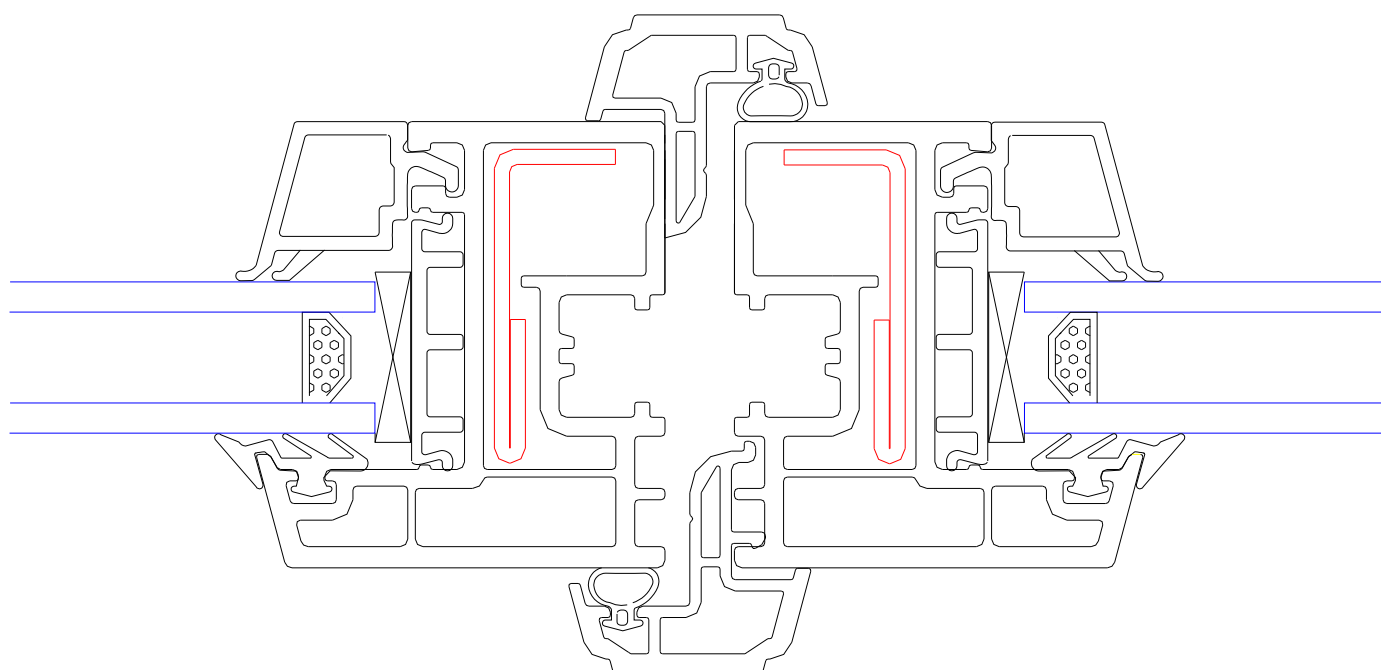

Corte C-C

Aro: Folha: P2024 - Batente: P2050


Escala 1:1

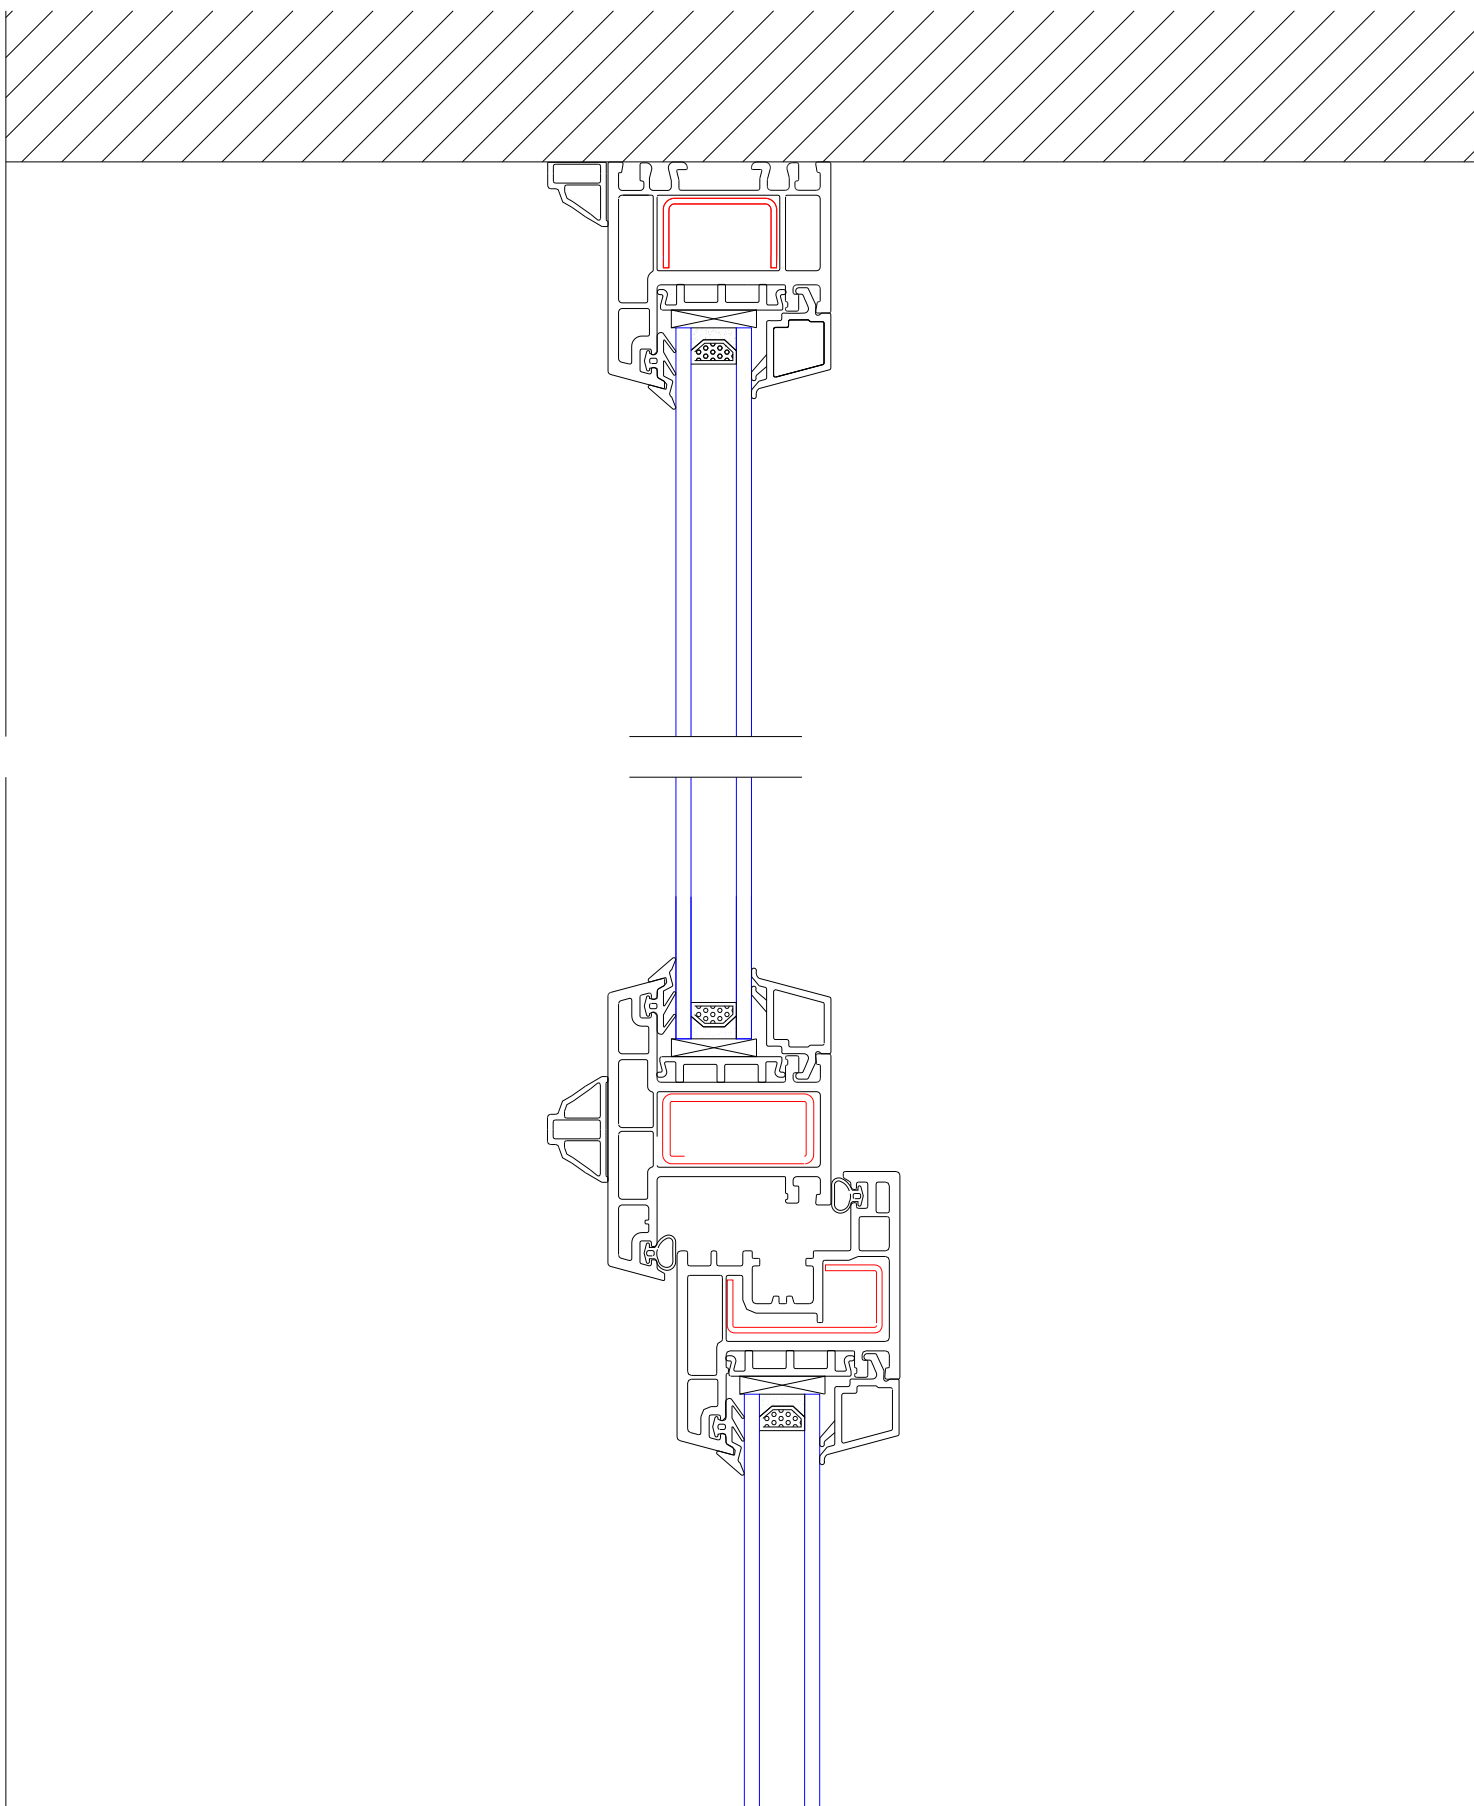


Corte E-E

Aro: P2001-Travessa: P2030 - Folha: P2024


Escala 1:2

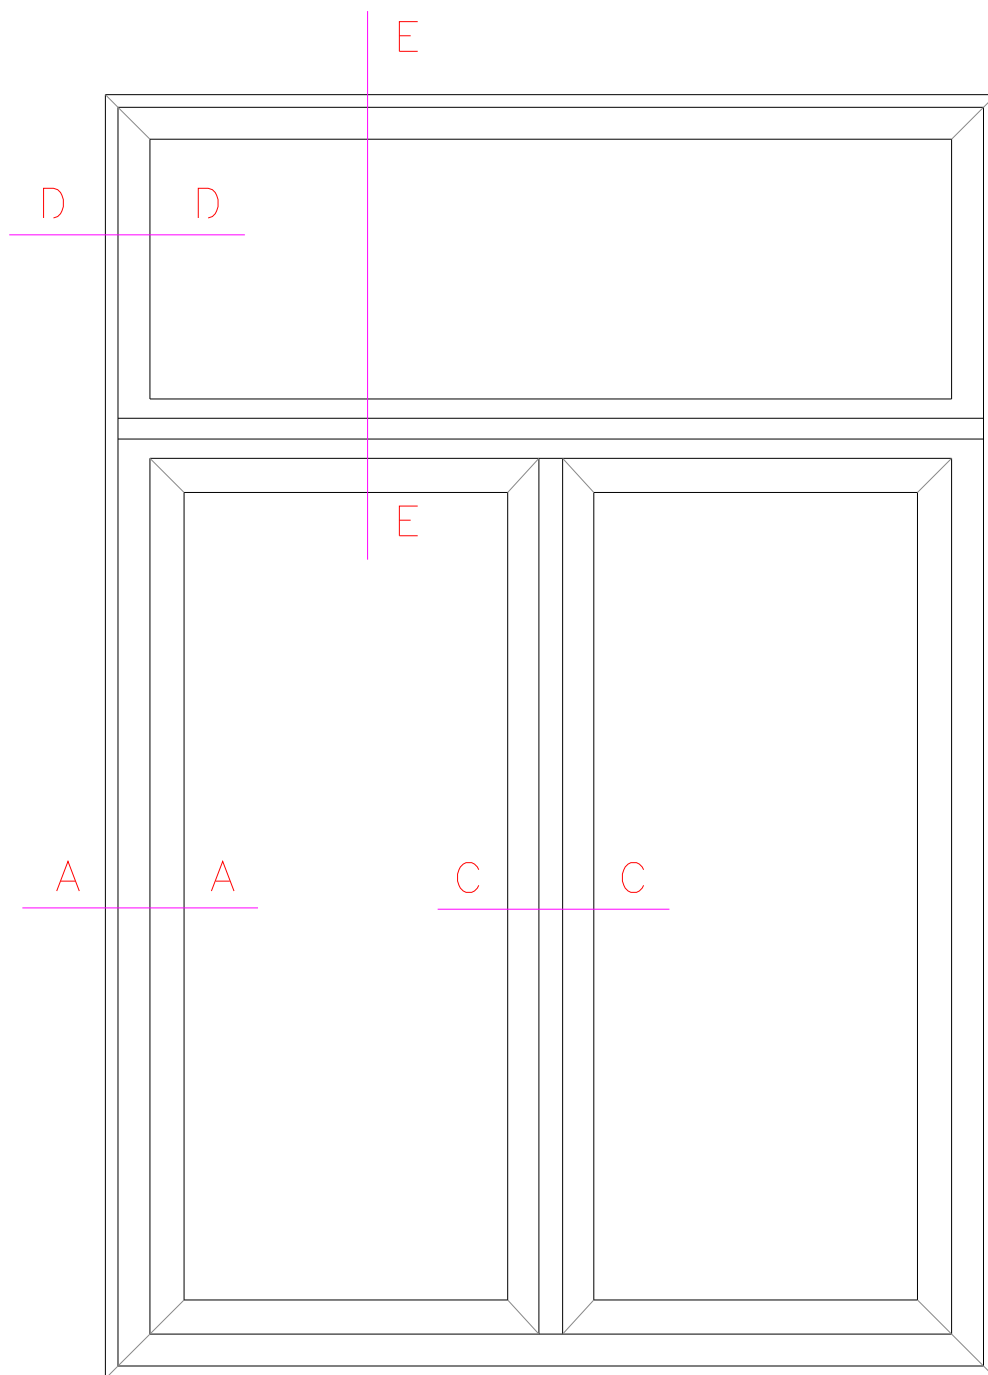

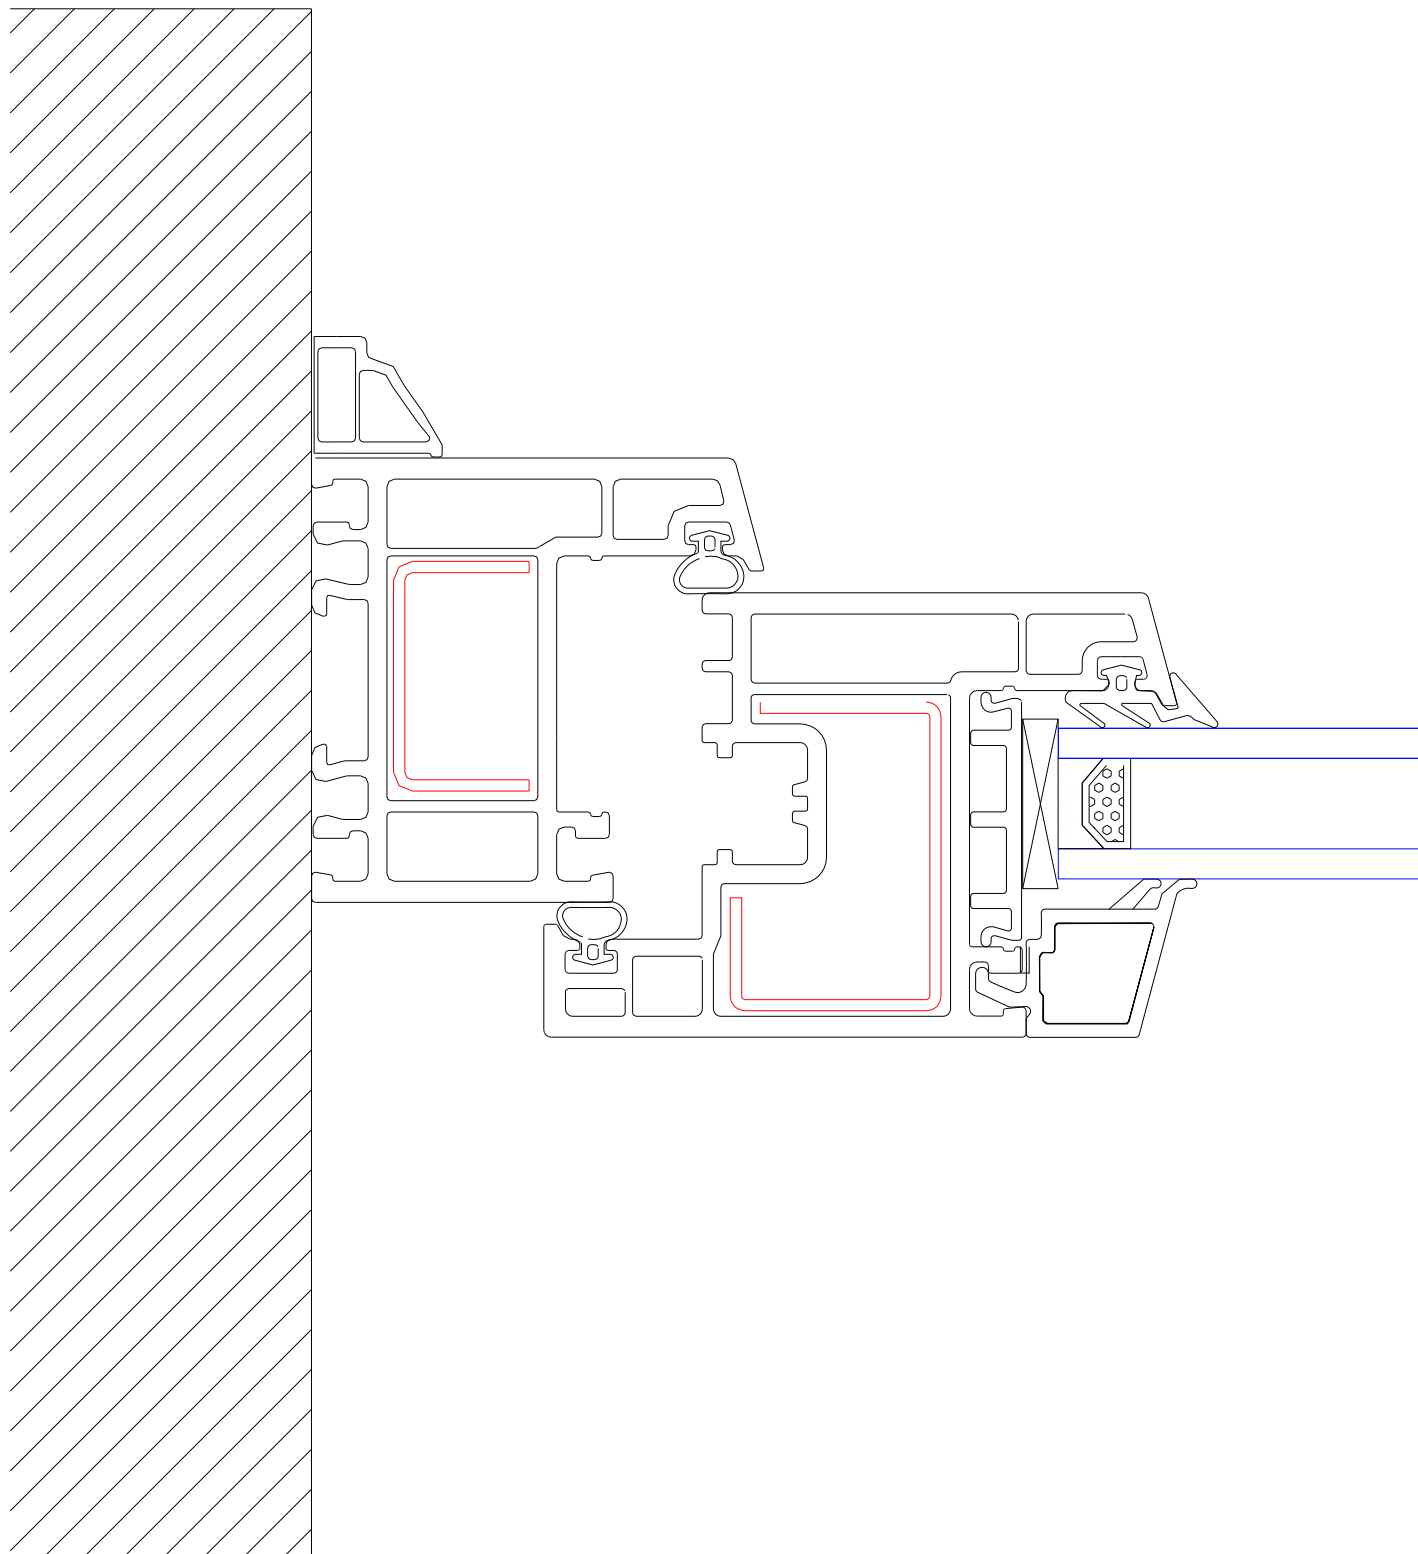

Corte A-A
Aro: P2001 - Folha: P2020


Escala 1:1

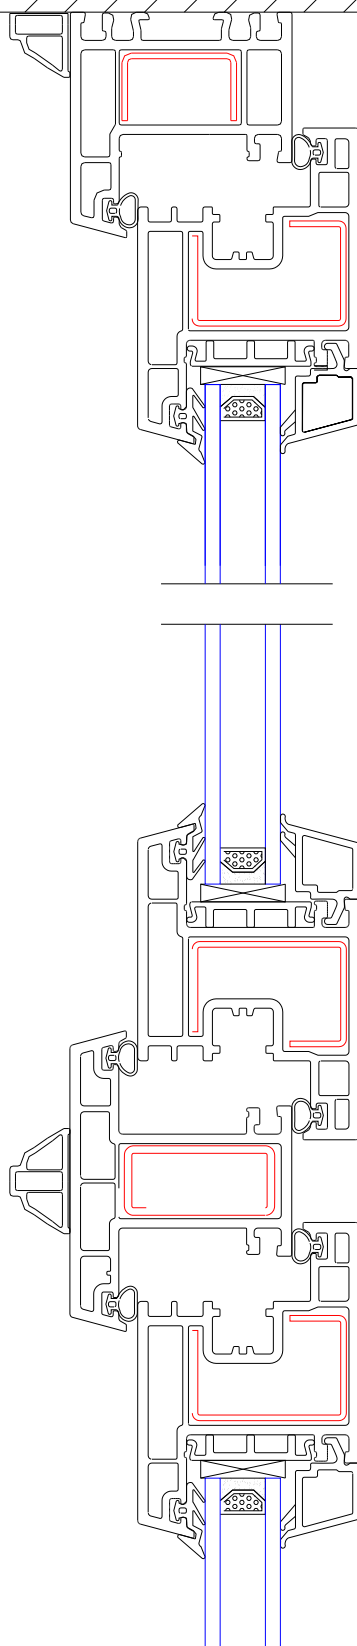

Corte B-B


Aro: P2001 Travessa: P2030 - Folha: P2020

Escala 1:2

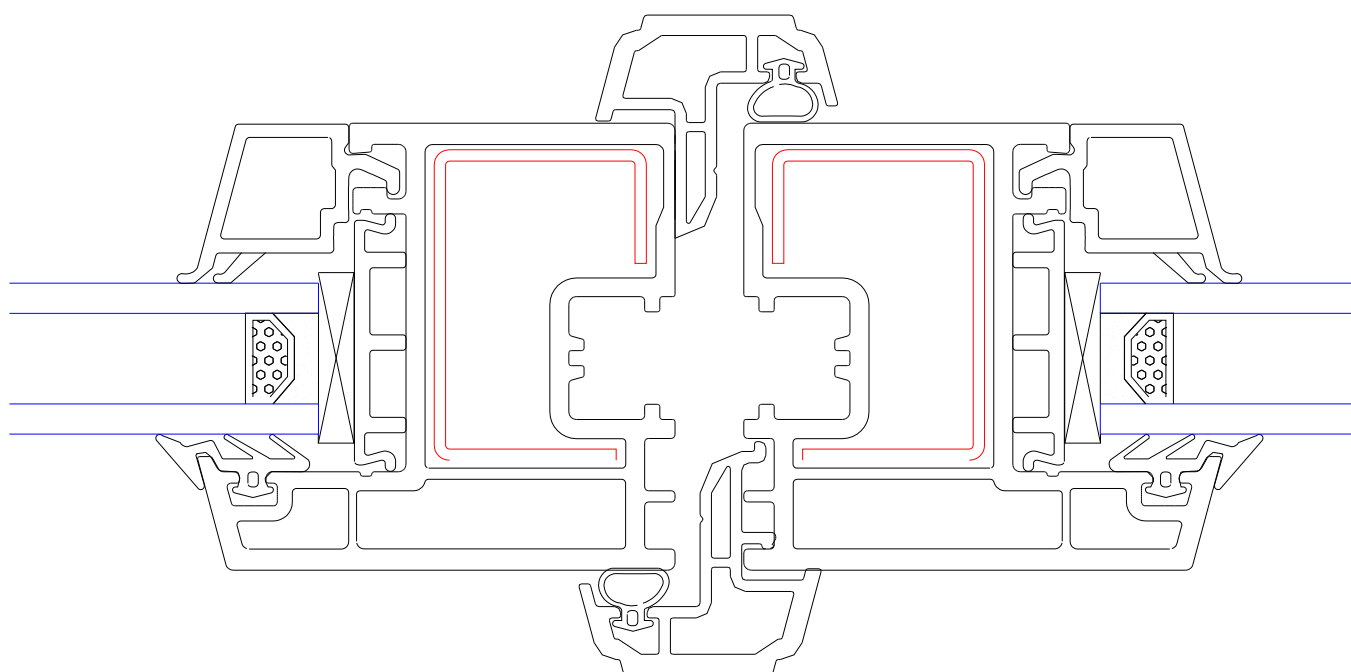

Corte C-C
Aro: P2020 - Batente: P2050


Escala 1:1

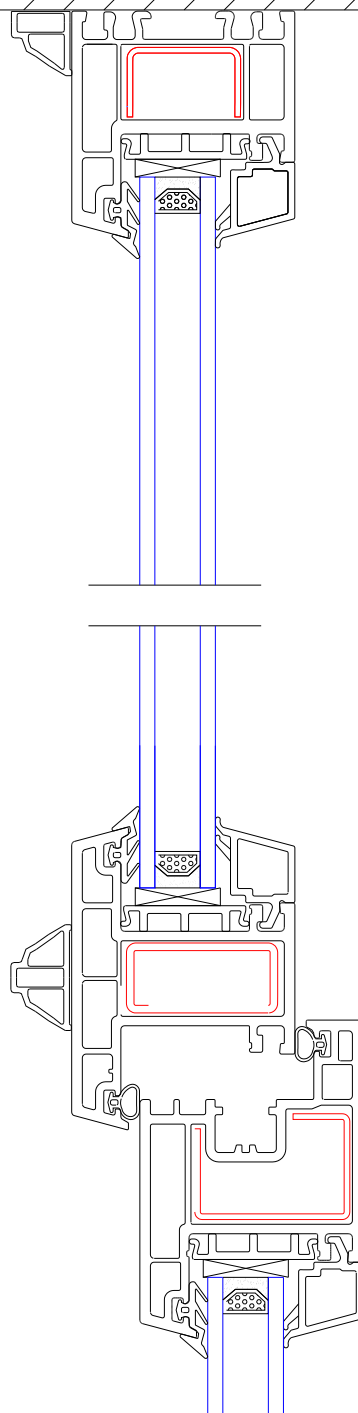

Corte E-E


Aro: P2001 - Travessa: P2030 - Folha: P2020

Escala 1:2

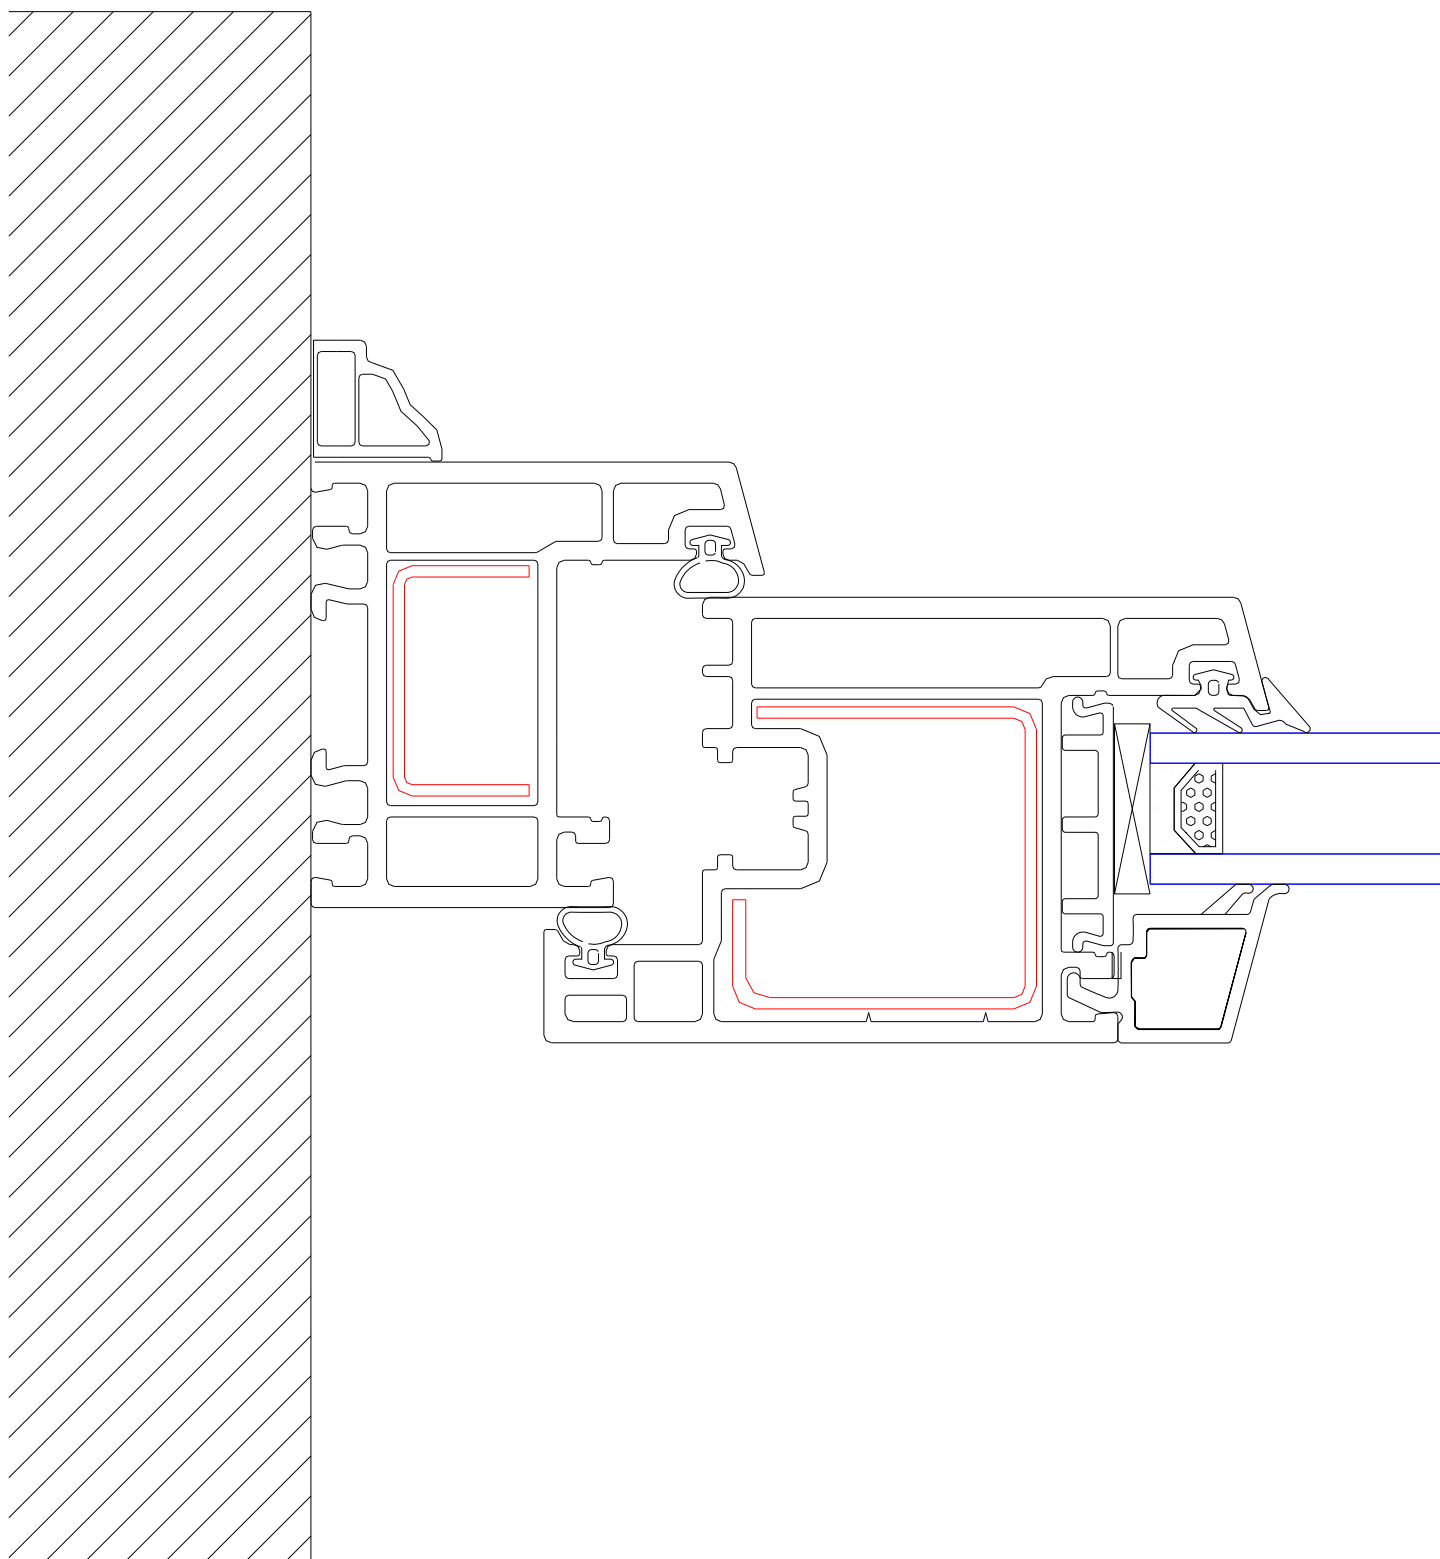

Corte A-A
Aro: P2001 - Folha: P2021


Escala 1:1

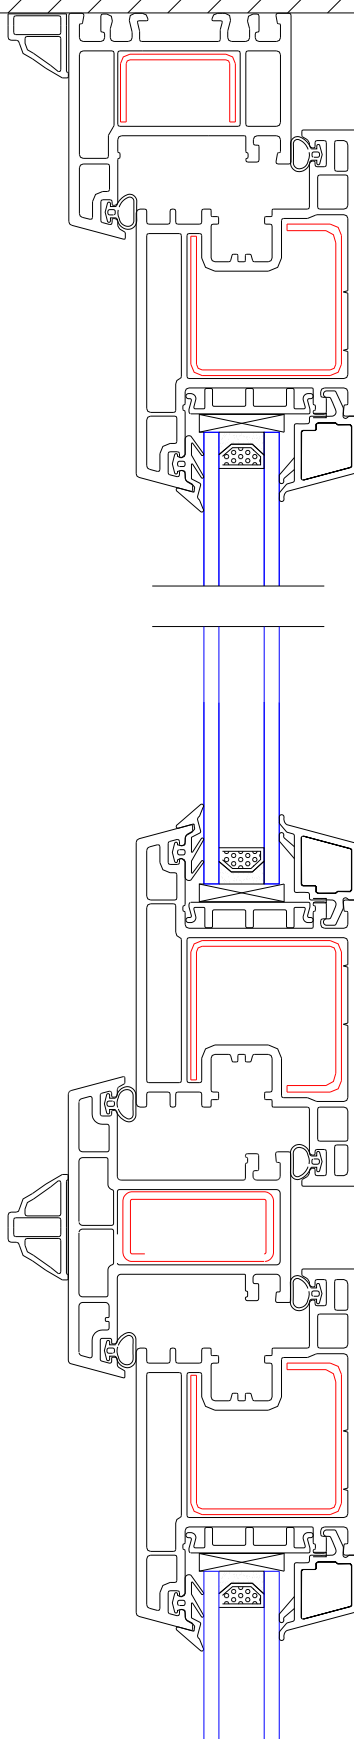

Corte B-B


Aro: P2001 Travessa: P2030 - Folha: P2021

Escala 1:2

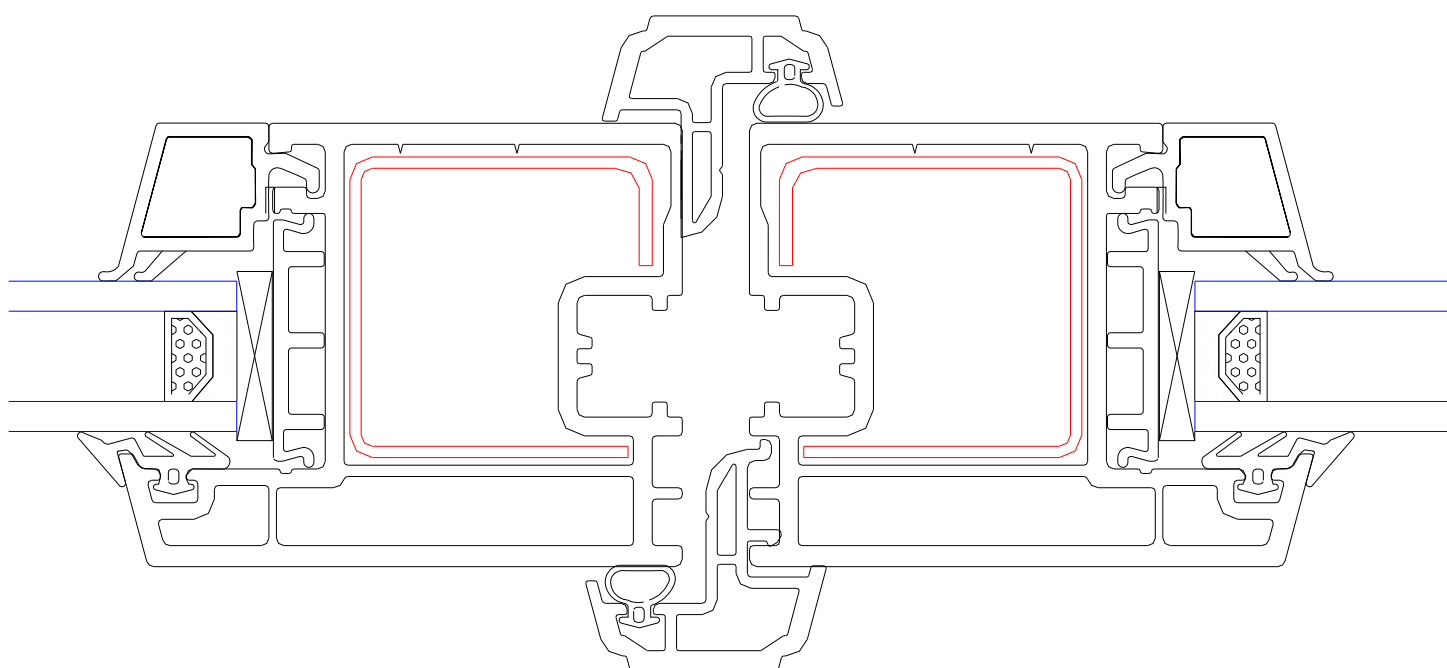

Corte C-C
Aro: P2021 - Batente: P2050


Escala 1:1

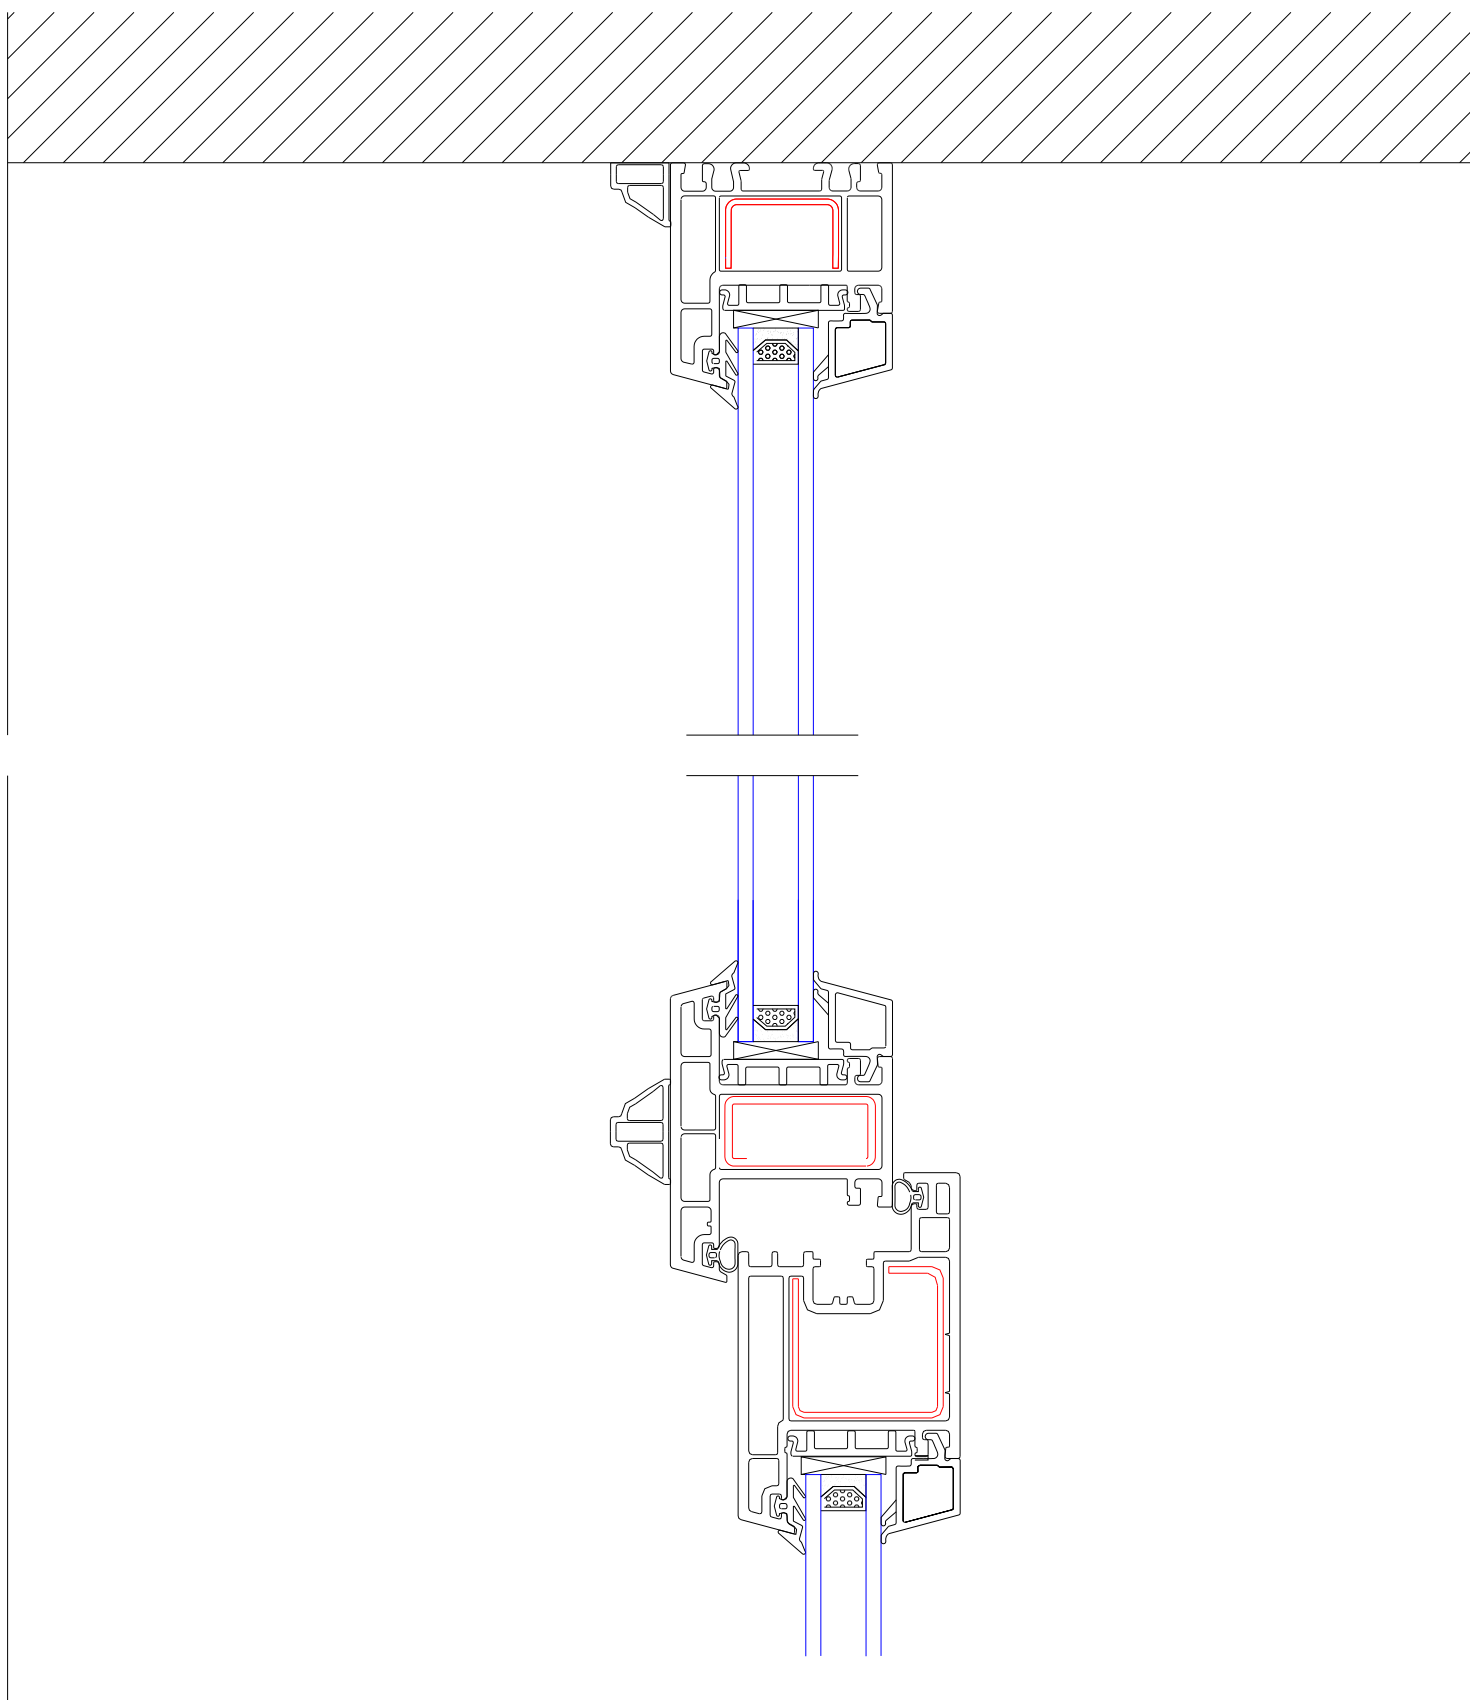

Corte E-E


Aro: P2001 - Travessa: P2030 - Folha: P2021

Escala 1:2

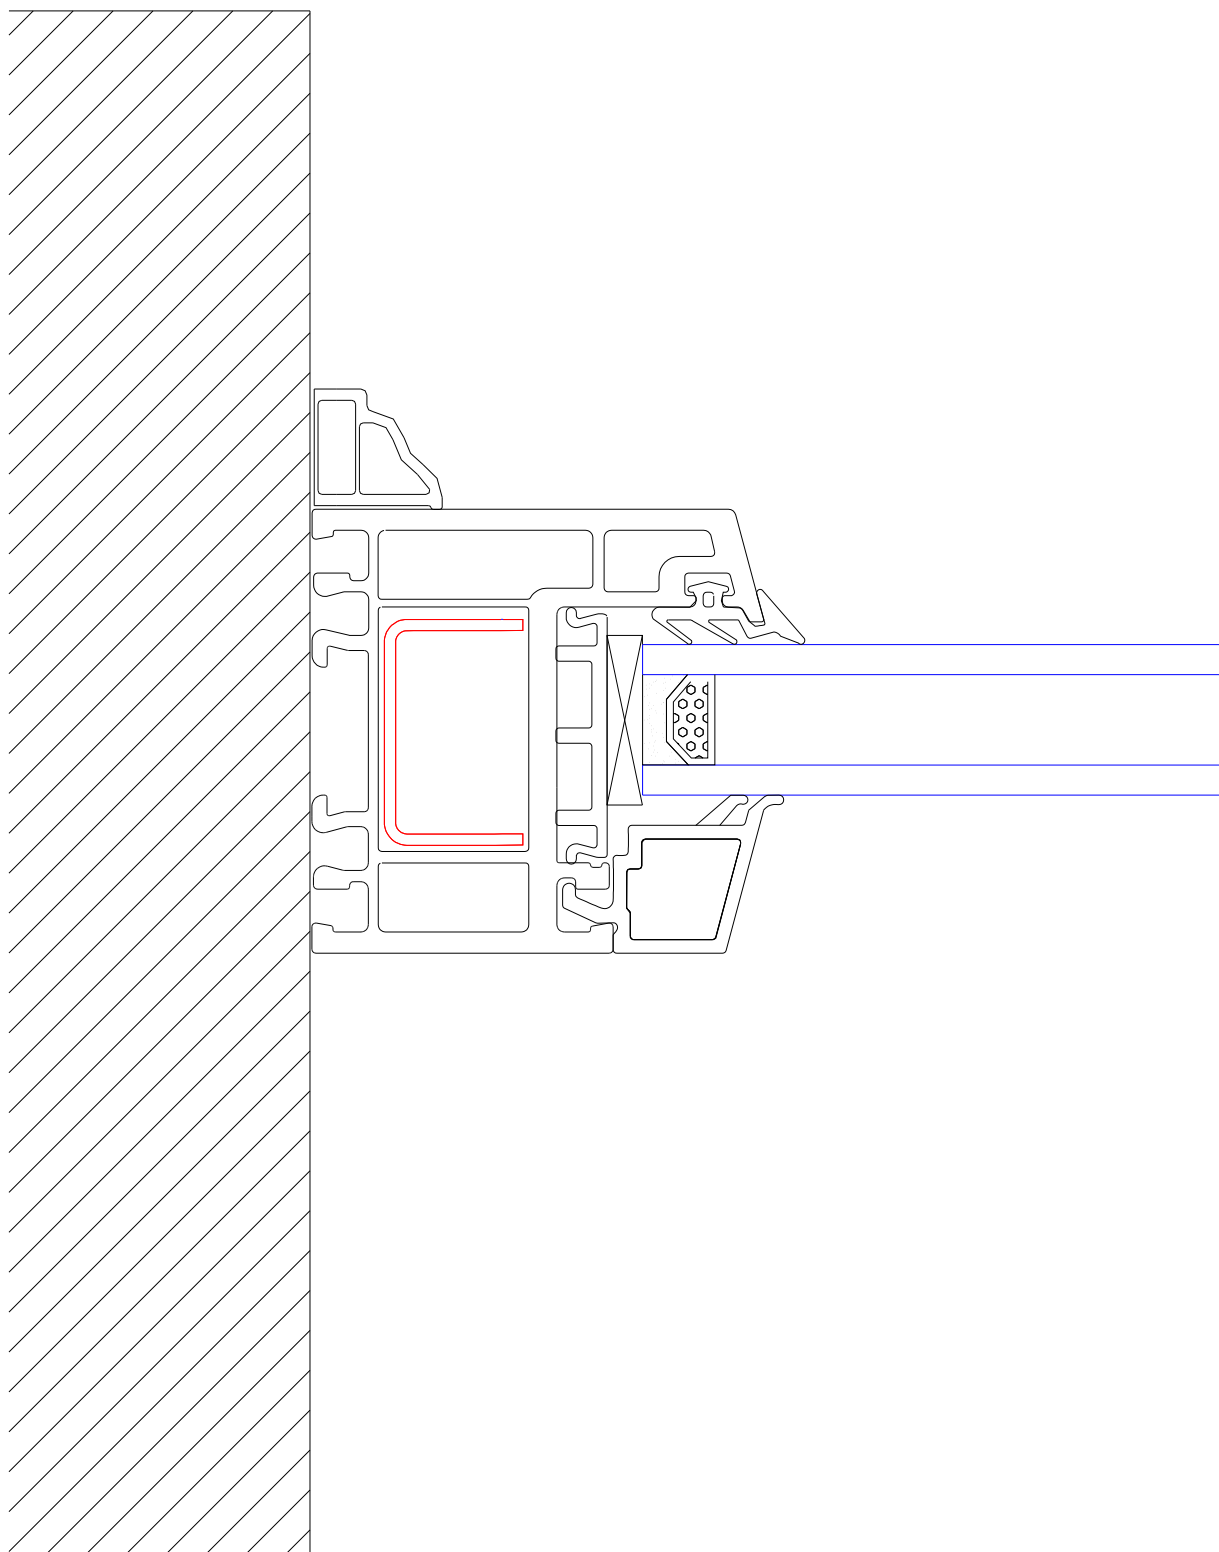

Corte D-D
Aro: P2001

Escala 1:1

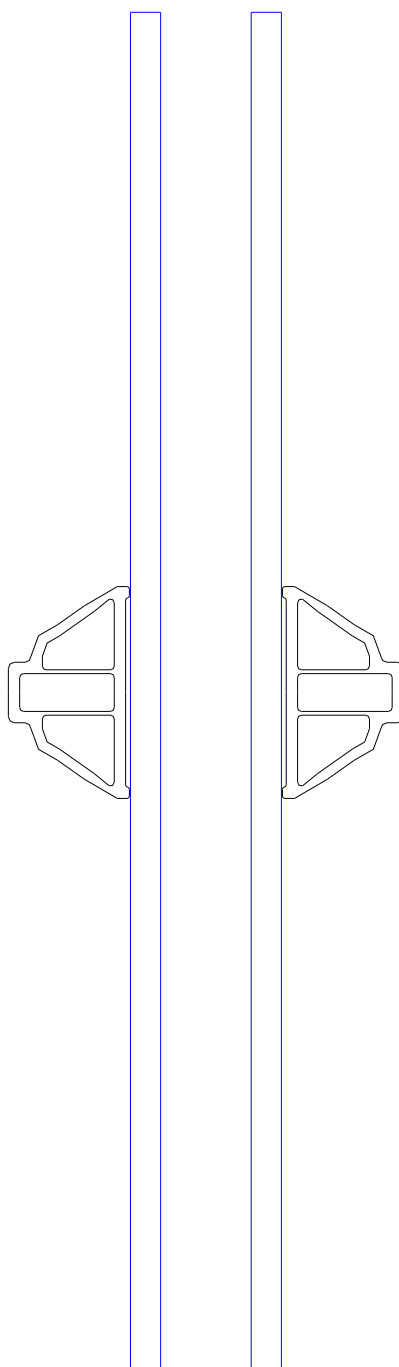

Imitação exterior de divisão do vidro duplo
P412

Escala 1:1

Notas: